

УТВЕРЖДЕНА:



Постановлением администрации МО г. Свирск  
наименование документа об утверждении, включая наименования органов государственной власти или  
органов местного самоуправления,

за № \_\_\_\_\_ от \_\_\_\_\_ г.

принявших решение об утверждении схемы или подписавших соглашение о перераспределении  
земельных участков

### Схема расположения земельного участка или земельных участков на кадастровом плане территории

Кадастровый квартал: 38:33:020171

Адрес (описание местоположения): Иркутская область, г. Свирск, ул. Красноармейская, 177


Площадь участка: 1112 кв.м.

Категория земель; земли населенных пунктов

Вид разрешенного использования: дома индивидуальной жилой застройки

Ограничения в пользовании: не зарегистрировано

Обременение правами других лиц: не зарегистрировано

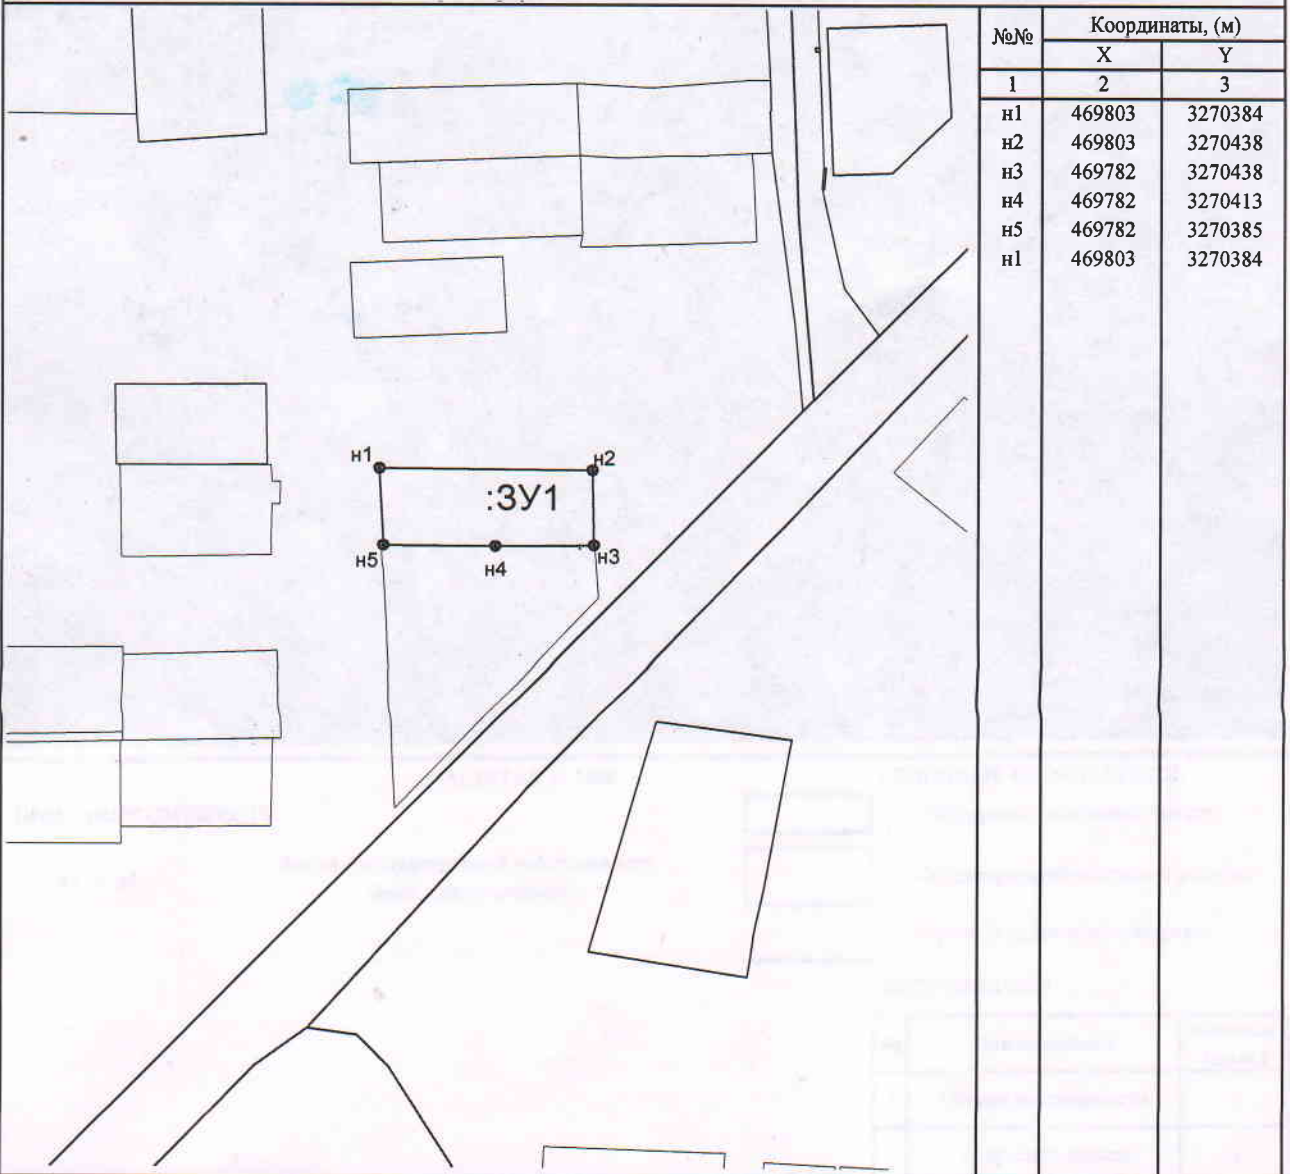

Масштаб 1: 2000

Условные обозначения:

- граница образуемого земельного участка
- :3У1 — обозначение образуемого земельного участка
- границы земельных участков