

УТВЕРЖДЕНА:

Постановлением администрации МО г. Свирск
наименование документа об утверждении, включая наименования органов государственной власти
или органов местного самоуправления,

за № _____ от _____ Г.


принявших решение об утверждении схемы или подписавших соглашение о перераспределении
земельных участков



Схема расположения земельного участка или земельных участков на кадастровом плане территории

Кадастровый номер участка: 38:33:020172:27

Площадь участка: 887 кв.м.

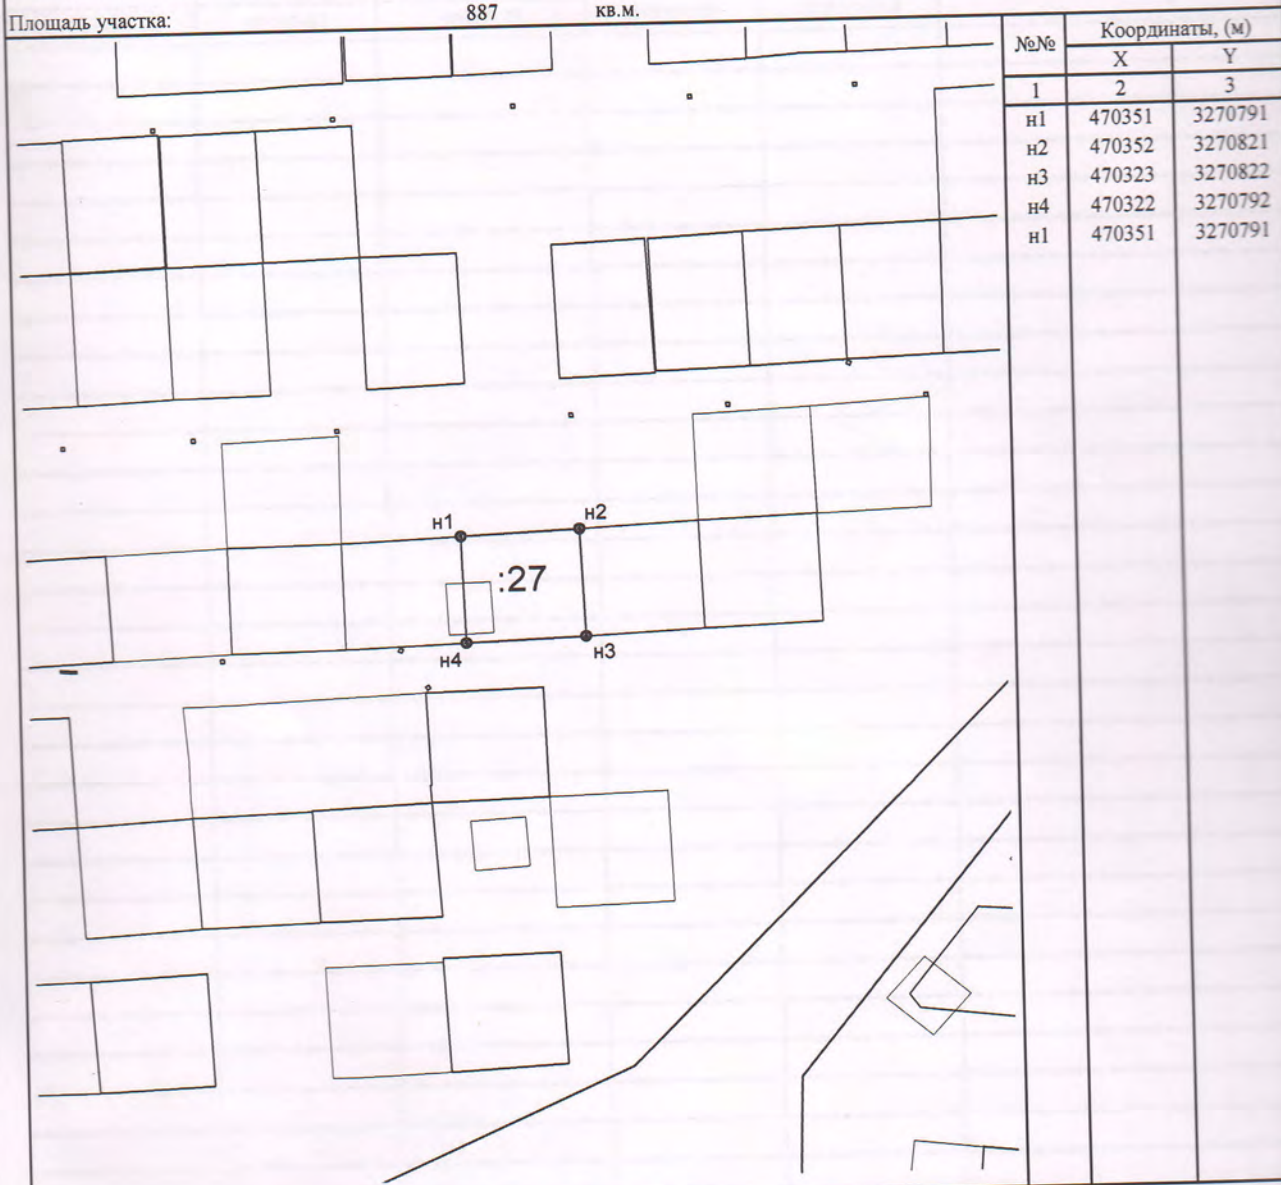

№№	Координаты, (м)	
	X	Y
1	2	3
n1	470351	3270791
n2	470352	3270821
n3	470323	3270822
n4	470322	3270792
n1	470351	3270791

Масштаб 1: 2000

Условные обозначения:

- граница уточняемого земельного участка
- :47 -обозначение уточняемого земельного участка
- границы земельных участков