

Схема расположения земельного участка или земельных участков на кадастровом плане территории с использованием растровой подложки

Кадастровый квартал: 38:33:020172

СОГЛАСОВАНО:

Иркутская область, г. Свирск, пер. Трудовой, 7

Председатель КУМИ МО "город Свирск"

Категория земель: *земли населенных пунктов*

_____ Е. Н. Бережных

Территориальная зона

Разрешенное использование: *дома индивидуальной жилой застройки*

Главный архитектор МО "город Свирск"

Ограничения в пользовании: *Не установлены*

_____ Ж. Я. Паславская

Обременение правами других лиц *Не установлены*

Заказчик работ: *Вантеев Алексей Иннокентьевич*


Контактный телефон: *8-964-123-39-88*

Площадь участка *900 ± 6 кв.м.*

Площадь участка по сведениям ГЗК - -

Объект недвижимости - -

За красной линией - -

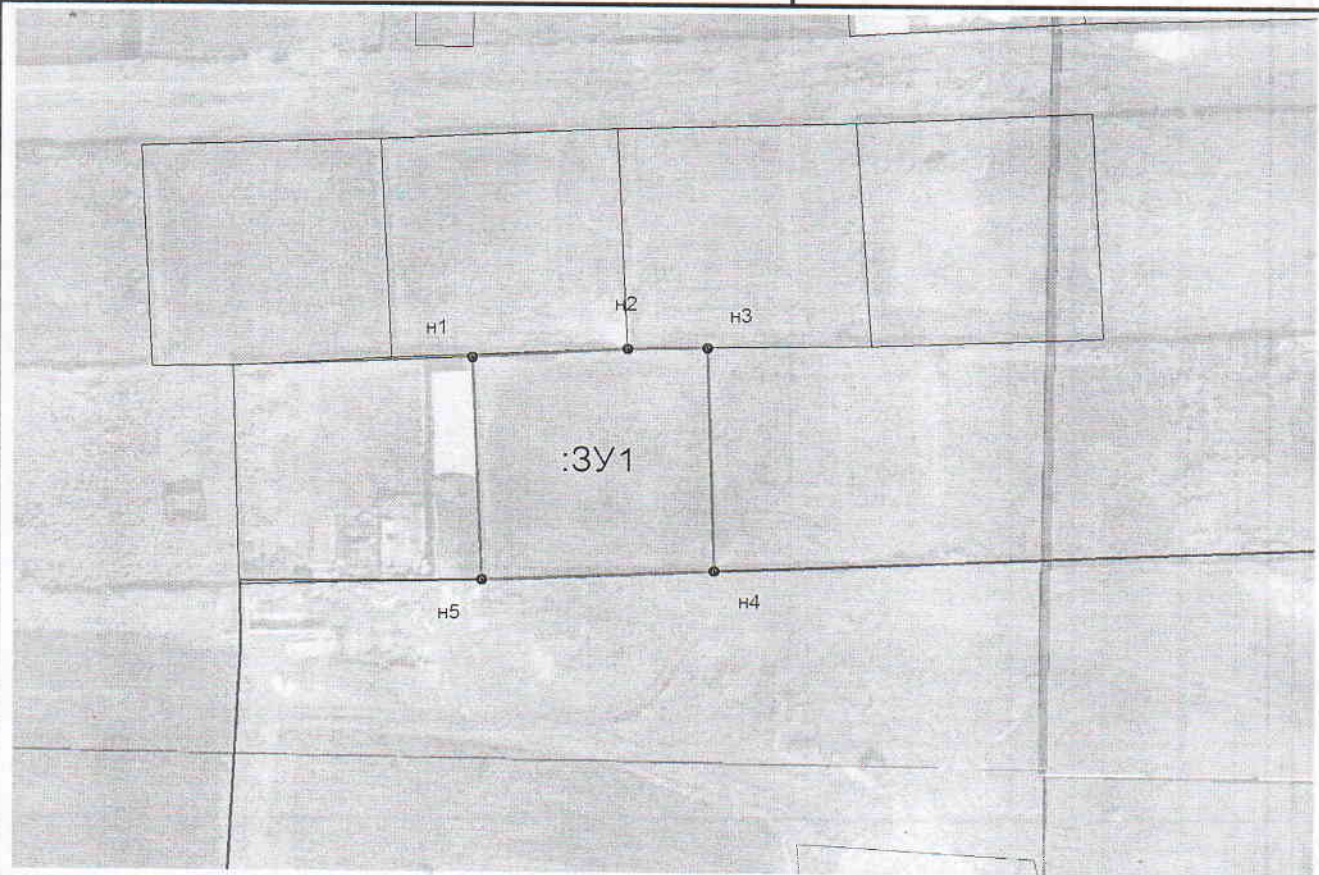

МАСШТАБ 1: 1000

ОПИСАНИЕ СМЕЖЕСТВ:

n1 - n2	38:33:020172:122
n2 - n3	38:33:020172:441
n3 - n4	Земли государственной собственности (неразграниченные)
n4 - #####	38:33:020172:128

УСЛОВНЫЕ ОБОЗНАЧЕНИЯ:

- образуемый земельный участок
- существующий земельный участок
- граница кадастрового квартала