С
З В
Ю Г

СХЕМА РАСПОЛОЖЕНИЯ ЗЕМЕЛЬНОГО УЧАСТКА

Кадастровый номер участка: 38:33:020134:42

Иркутская область, г. Свирск, ул. Космодемьянской, 20.

Фактическая площадь участка:	*634 ± 9*
Категория земель:	*земли населенных пунктов*
Разрешенное использование:	*дома индивидуальной жилой застройки*
Ограничения в пользовании:	*Не установлены*
Заказчик работ:	*Котляров Михаил Александрович*
Контактный телефон:	*8-964-284-44-47*

УТВЕРЖДАЮ:
Мэр муниципального образования
город Свирск
_____ В. С. Орлов
19.01.2015 г.

СОГЛАСОВАНО:
Председатель КУМИ
_____ Е. Н. Бережных
Главный архитектор МО г. Свирск
_____ Ж. Я. Паславская

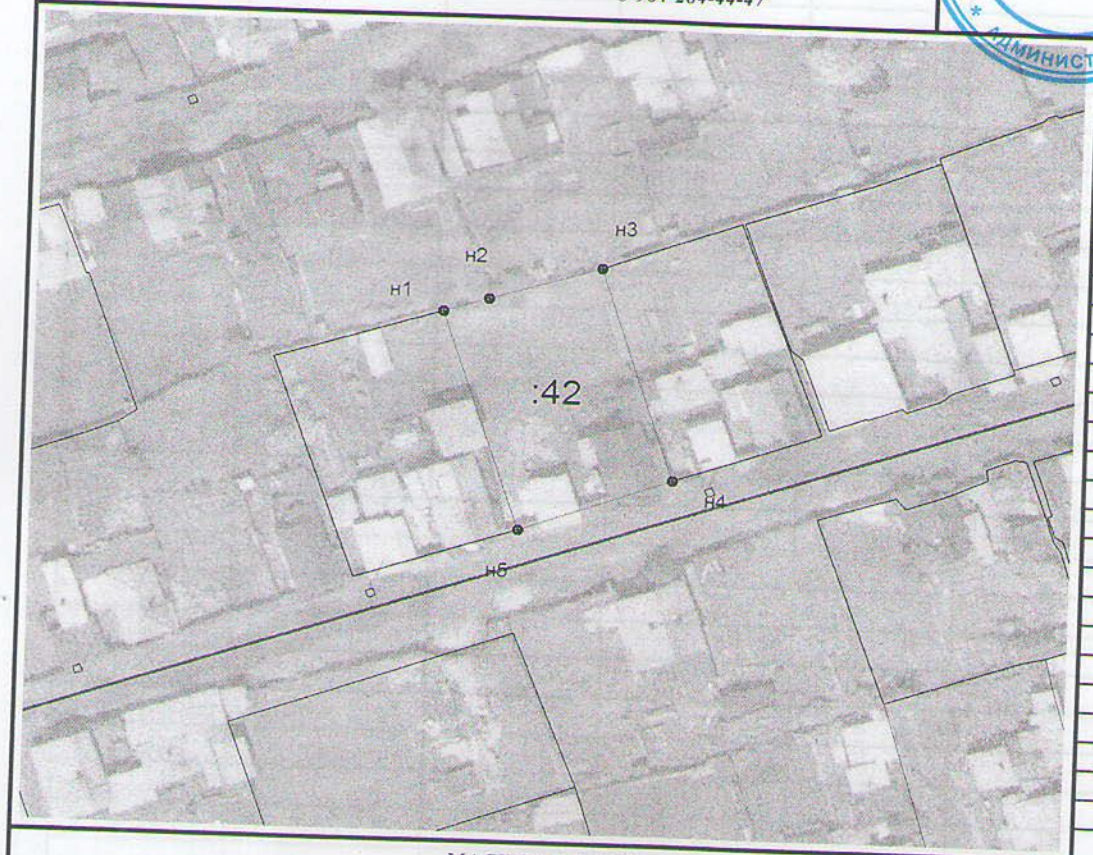

МАСШТАБ 1: 1000

Геоданные земельного участка

№	линия (м)	дир.угол (г. м. с.)
н1	5.95	72 17 44
н2	14.85	72 21 29
н3	30.04	161 23 2
н4	20.61	249 6 43
н5	31.21	341 1 9
н1		

ОПИСАНИЕ СМЕЖЕСТВ:

н1 - н3	Земли государственной собственности (неразграниченные)
н3 - н4	38:33:020134:41
н4 - н5	Земли государственной собственности (неразграниченные)
н5 - н1	38:33:020134:43

УСЛОВНЫЕ ОБОЗНАЧЕНИЯ:

:42 - уточняемый земельный участок
- существующий земельный участок
- граница кадастрового квартала

ЭКСПЛИКАЦИЯ

№	Наименование	площадь (кв.м.)
1	Объект недвижимости	-
2	За красной линией	-
3	Площадь участка	634
4	Площадь по сведениям ГЗК	800

РОССИЙСКАЯ ФЕДЕРАЦИЯ ИРКУТСКАЯ ОБЛ. Г. УСОЛЬЕ-СИБИРСКОЕ
КВАЛИФИКАЦИОННЫЙ АТТЕСТАТ
КАДАСТРОВЫЙ ИНЖЕНЕР
РАЗУВАЕВА
Марина
Иннокентьевна
38-11-370
ИНН 030900147485

Исп.: кадастровый инженер - Разуваева М. И.

15.11.2014